PLAN projet ⑥

DOJO+ EXTENTION

maire de RODES

echelle:1/50

extention 34,68m2

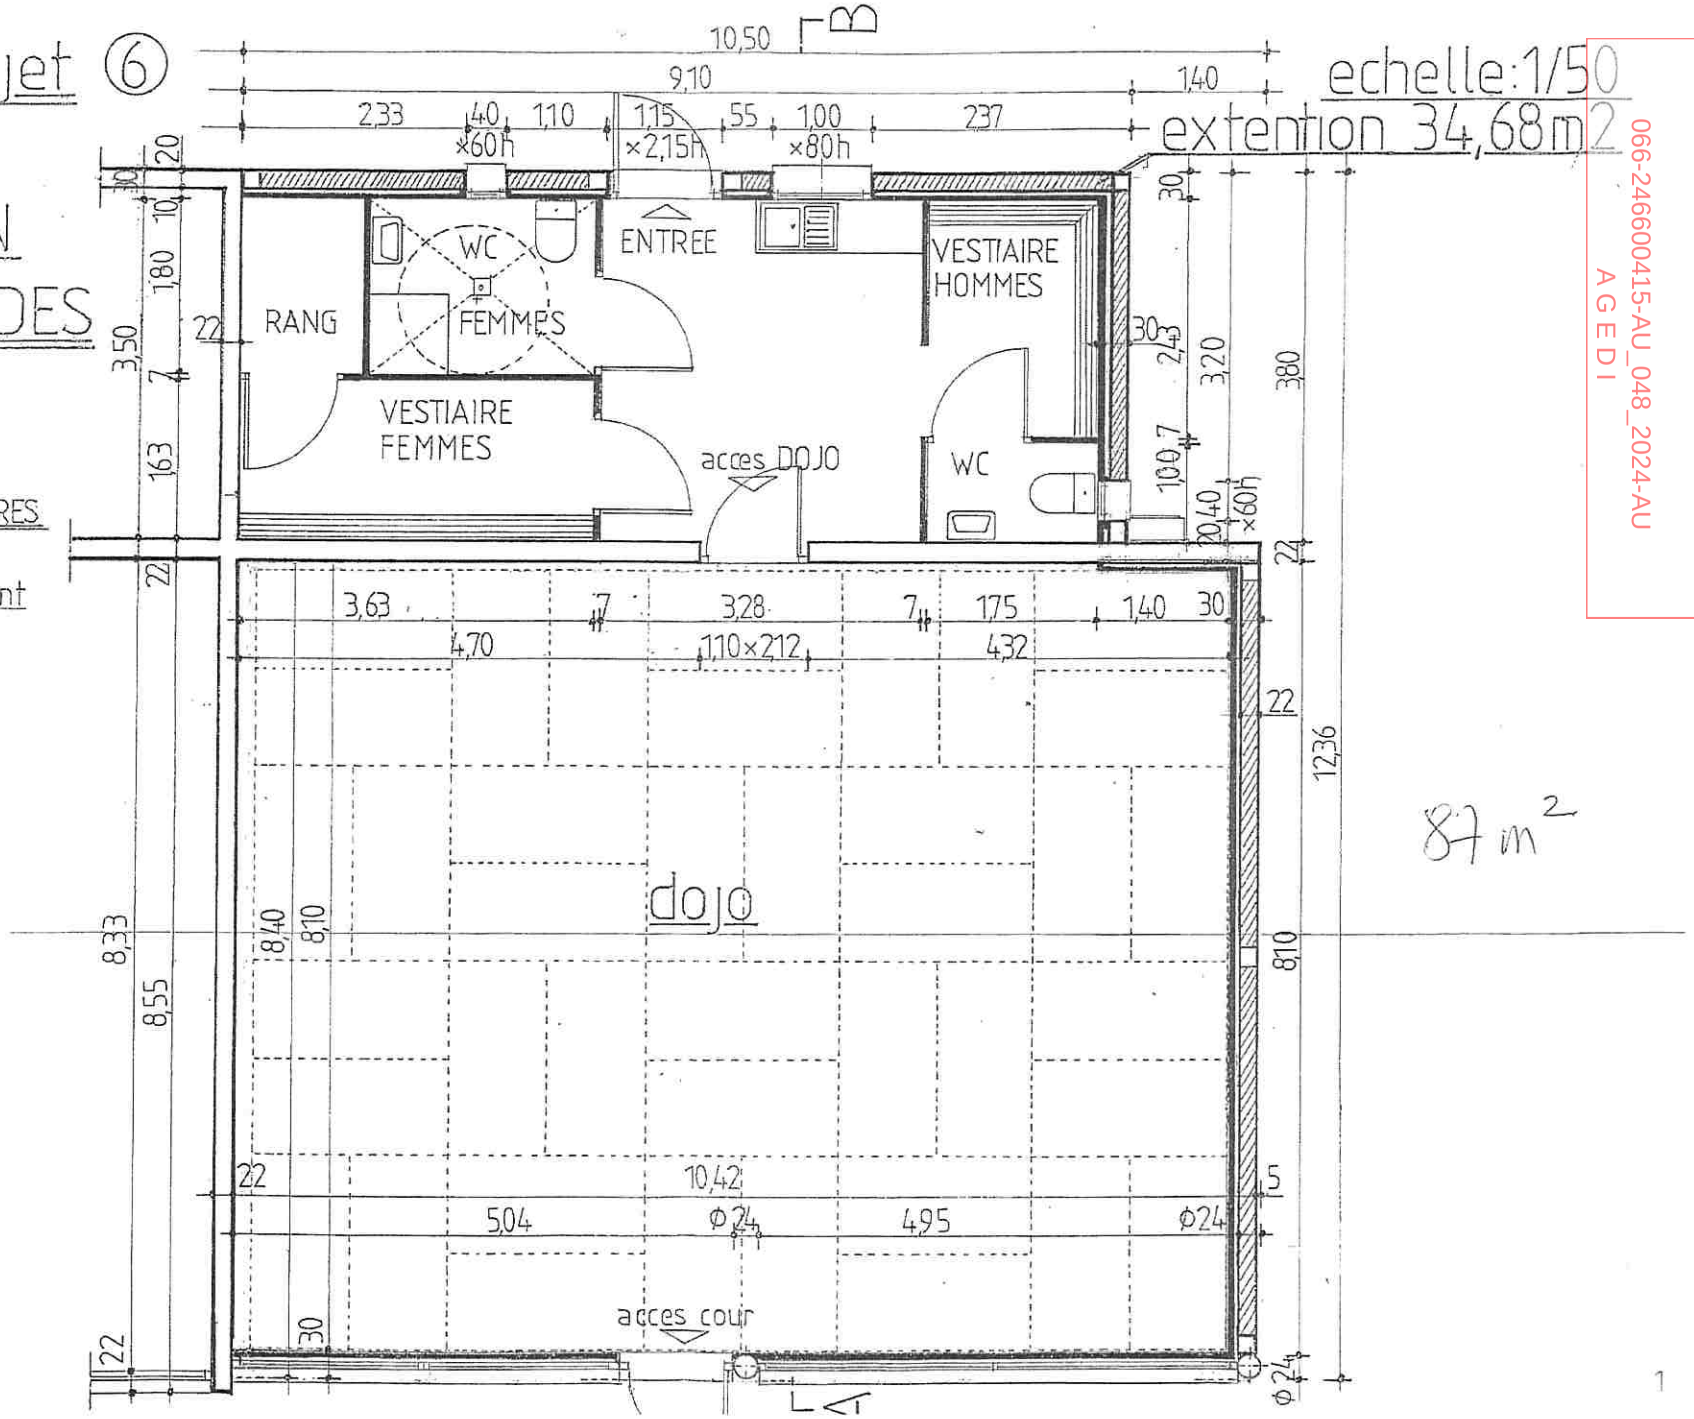

SURFACES INTERIEURES

DOJO 81,97m2 int

EXTENTION 30,80 m2 int

FEMMES	
vestiaire	5,91 m2
wc douche	4,14 m2
rangement	2,26 m2
HOMMES	
vestiaire	4,25 m2
wc	1,75 m2
ENTREE	11,48 m2

20/05/2021

Date de transmission de l'acte: 27/08/2024
Date de reception de l'AR: 27/08/2024
066-246600415-AU_048_2024-AU
A G E D I