# ACCUEIL DE LOISIRS DE CORBERE

salles utilisées par l'ADL PERI + EXTRA

salle utilisée en ⊕ l'été

CORBERE LE CHATEAU

PLAN GENERAL RDC

DATE: OCTOBRE 2006

ECH 1/200°

03

Date de transmission de l'acte: 27/08/2024
Date de reception de l'AR: 27/08/2024
066-246600415-AU_046_2024-AU
ACCEPTE

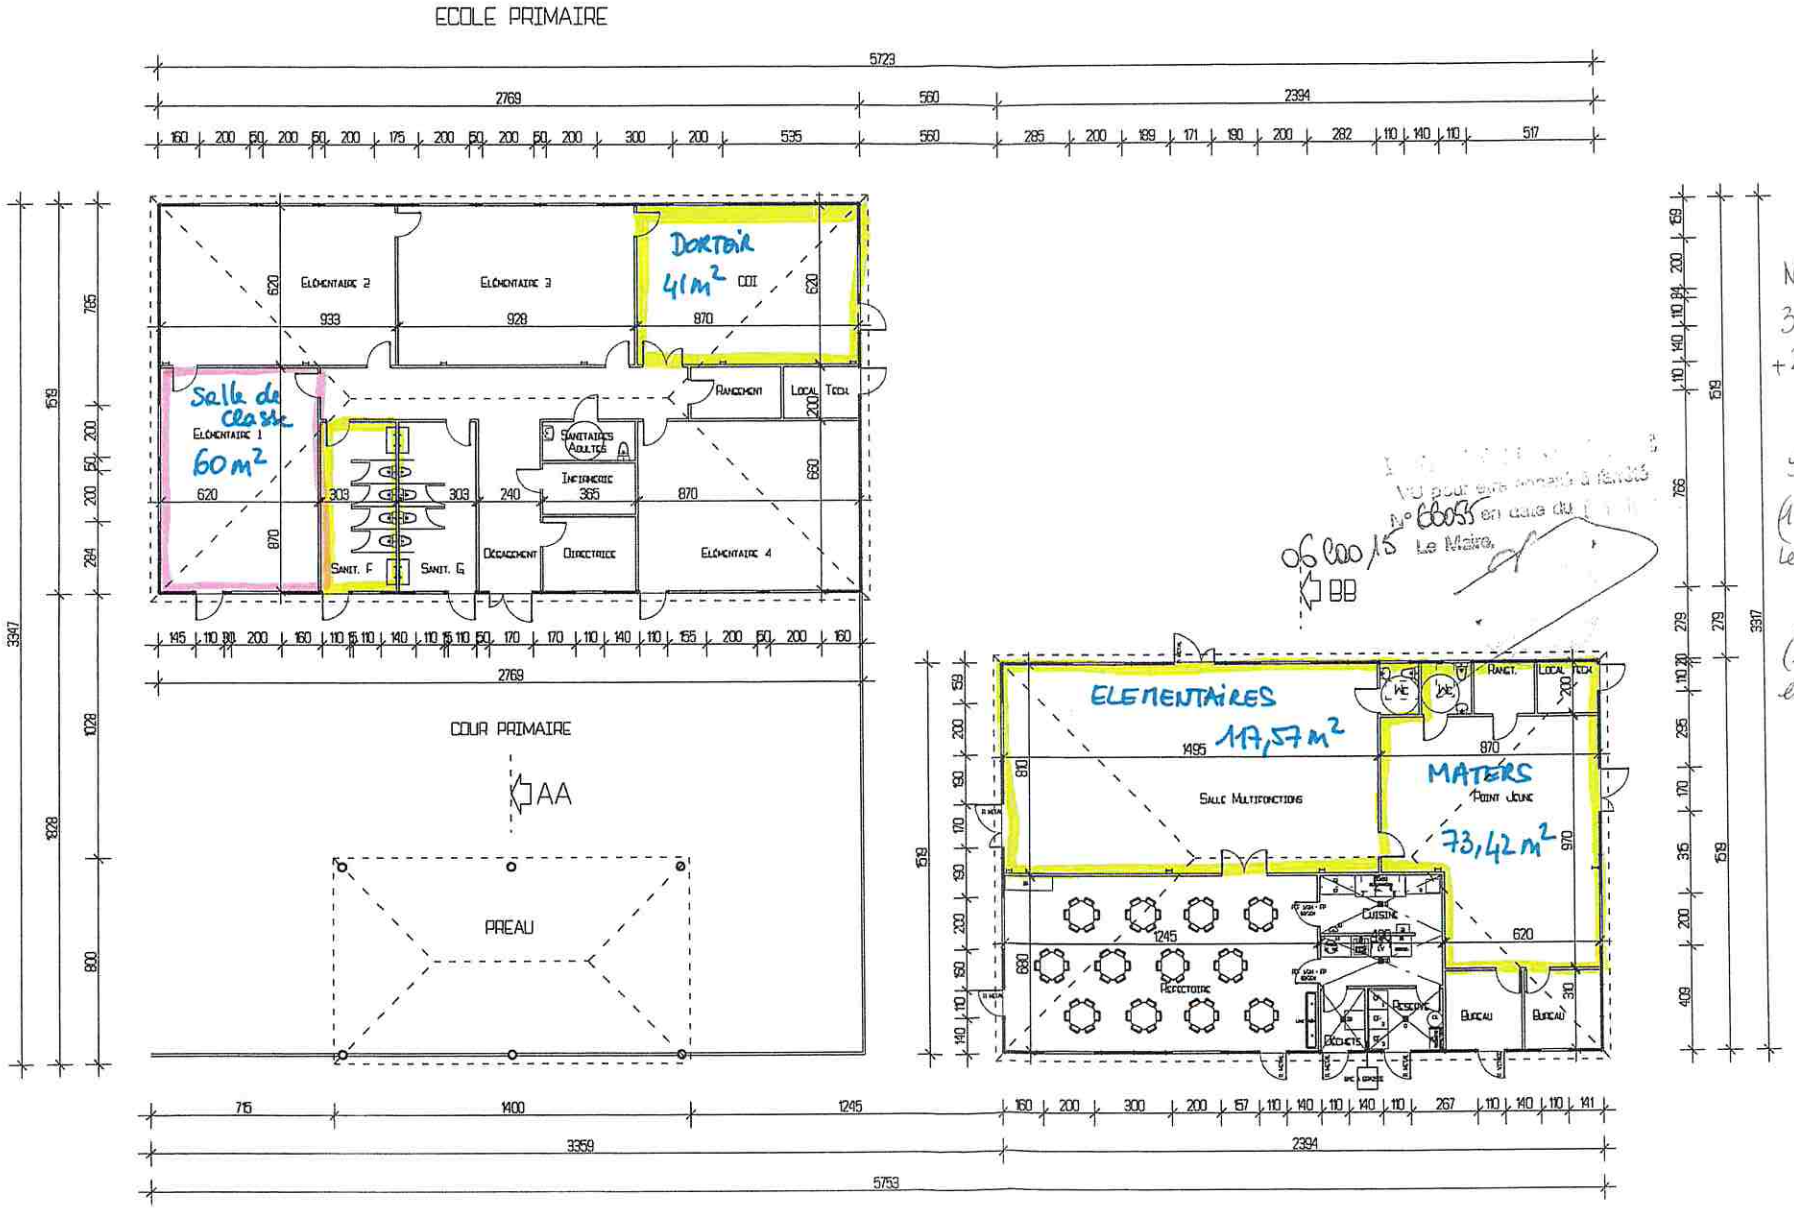


NB:
3 wc maters
+2 réhausseurs

5 wc élém.
(1 ADL + 4 école)
le merc. + pén.

9 wc élém
(1 ADL + 8 école)
en extra.