


Date de transmission de l'acte: 17/01/2025

Date de reception de l'AR: 17/01/2025

# RENSEIGNEMENT D'URBANISME

066-246600415-DE\_002\_2025-DE

AGED1

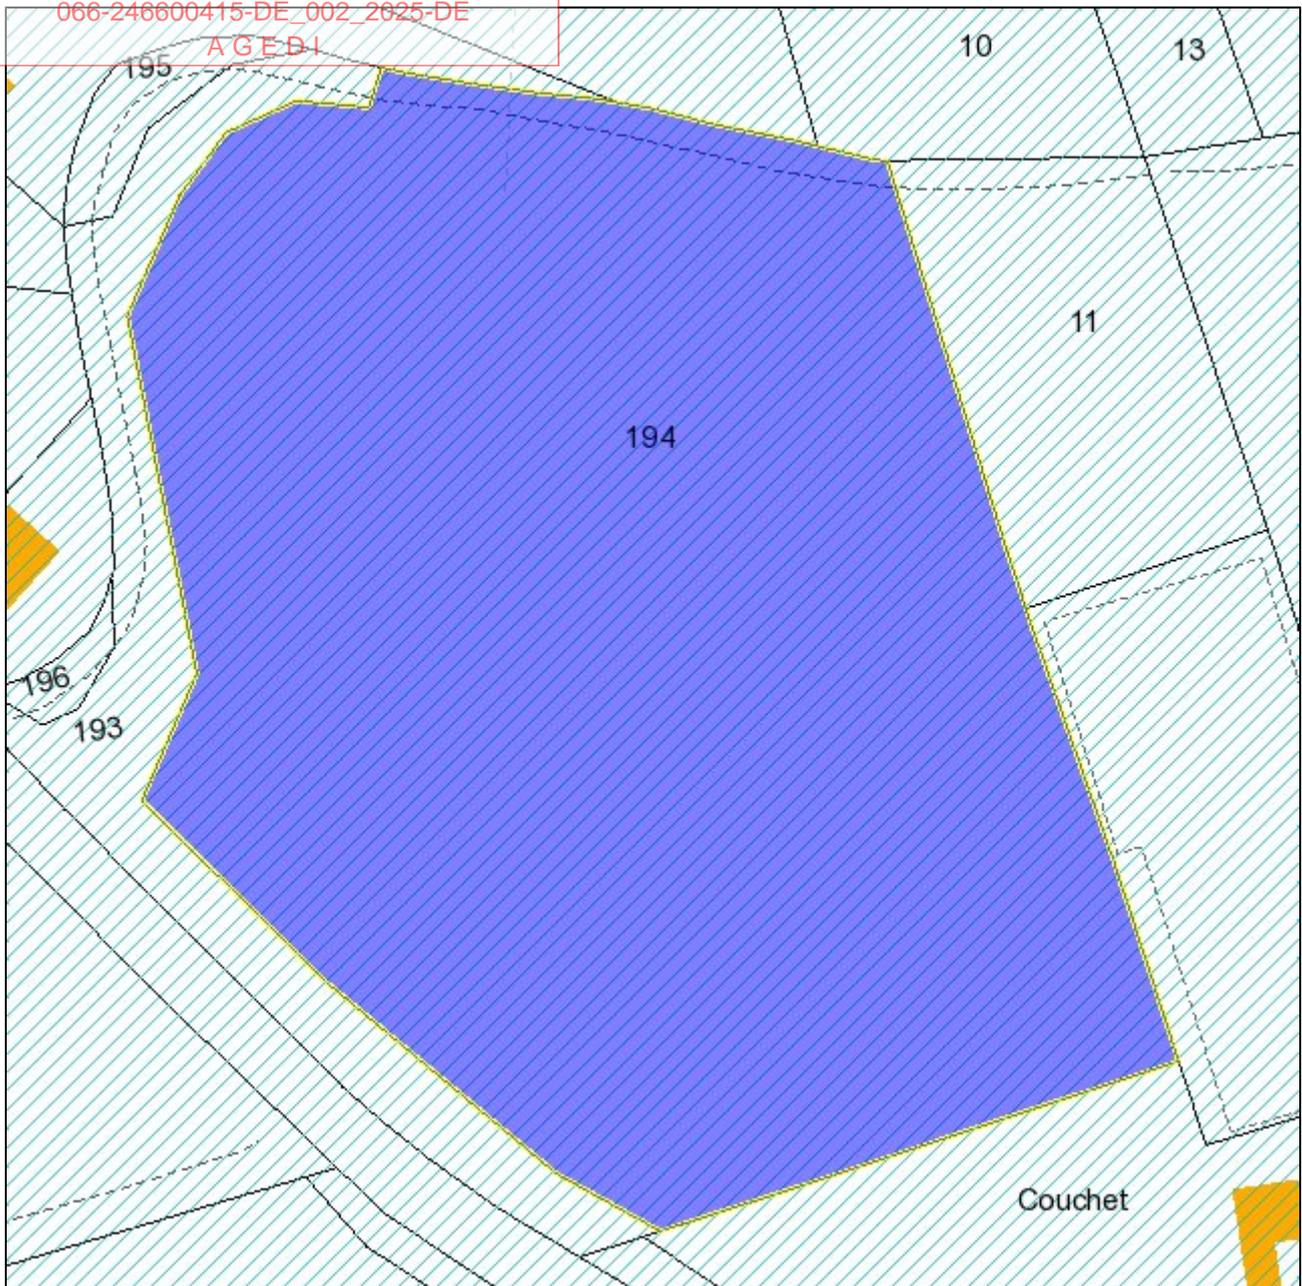

Date : 21/11/2024

Echelle : 1:1000

<b>Parcelle</b>	<b>660088 AN0194</b>	
Commune	ILLE SUR TET	Le terrain est bâti : Non
Adresse	EL BUC	Le terrain est dans un lotissement : Non
Surface	14830m <sup>2</sup>	
<b>Propriétaire(s)</b>	<b>G00495</b>	
	MME CABANAT RENEE MARGUERITE THERESE GIOVANELLI RENEE M GIOVANELLI PIERRE JEAN DOMINIQUE ANTOINE (Principal)	
<b>P.L.U.</b>		
<b>Type</b>	<b>Nom</b>	<b>Impact</b>
Zonages	A	14833m <sup>2</sup>
Informations	Tampon Classement sonore des infrastructures de transport terrestre (Bruit)	
Assiettes		14833m <sup>2</sup>