


Date de transmission de l'acte: 13/12/2024

Date de reception de l'AR: 13/12/2024

066-246600415-AU\_089\_2024-AU  
AGED I

Commune de Rodés - Construction d'un groupe scolaire à Rodés (310770261)

PERMIS DE CONSTRUIRE 01

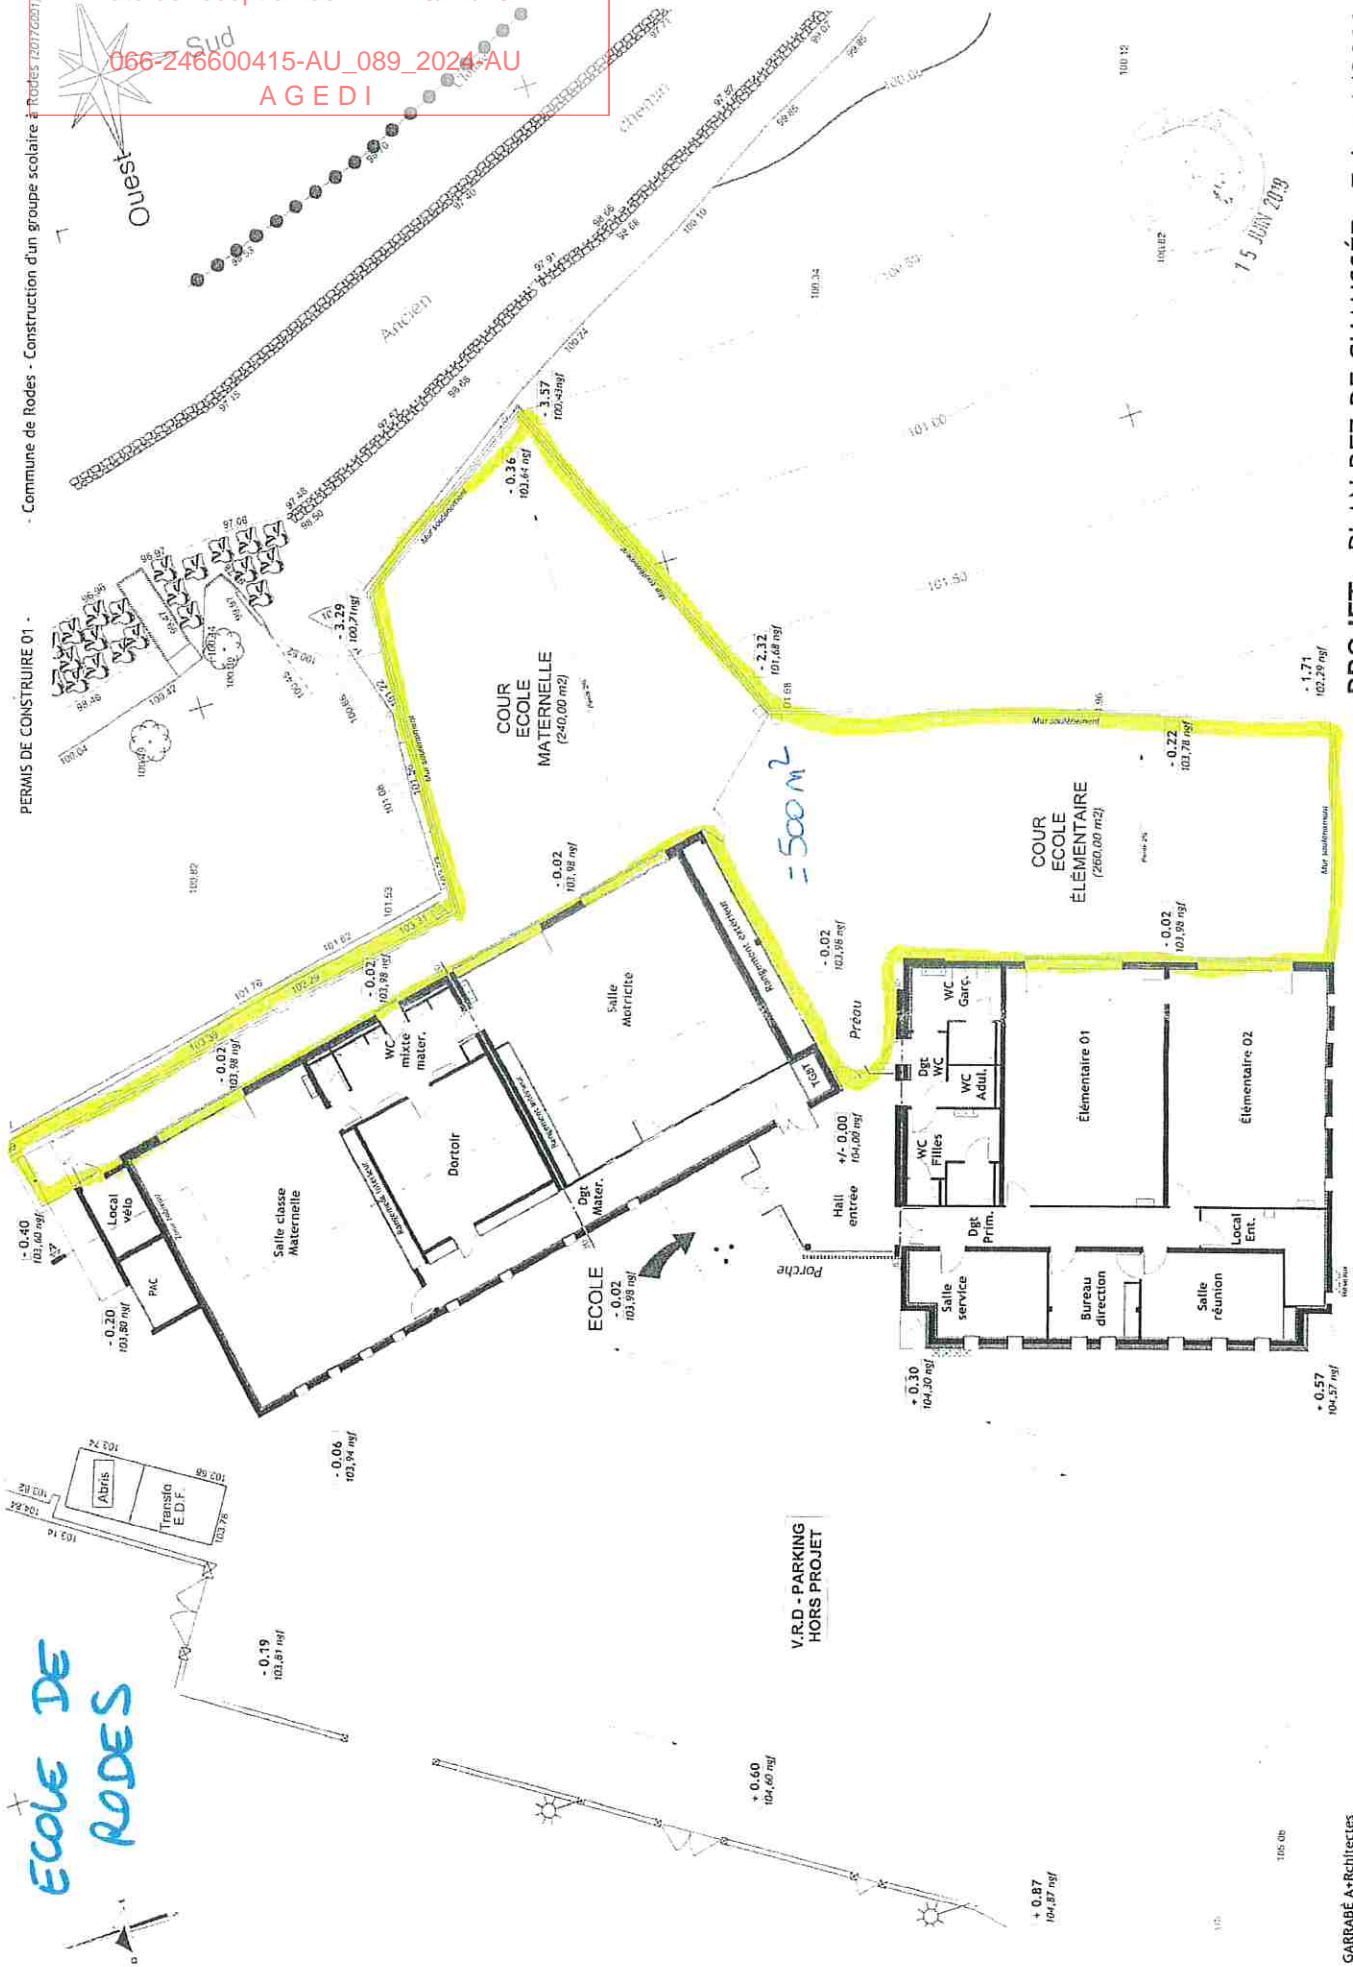

PROJET - PLAN REZ DE CHAUSSEE - Ech.: 1/200°

GARRABE A+Rchitectes  
34, Rue de la Croix - 66170 MILLAS - Tél: 04.68.08.27.10 - Fax: 04.68.35.25.49 - Email: contact@garrabe-architectes.fr